

9,80 m

8,05 m


# Homburg


Theater	Parlament	Block	Stulkreis
60	40	25	30

**Ca.79 m<sup>2</sup>**

**Maximal  
25 Personen  
U-Form**

	Steckdose
	Doppelsteckdose
	ISDN/ Telefonanschluss
<b>TV</b>	TV-Anschluss

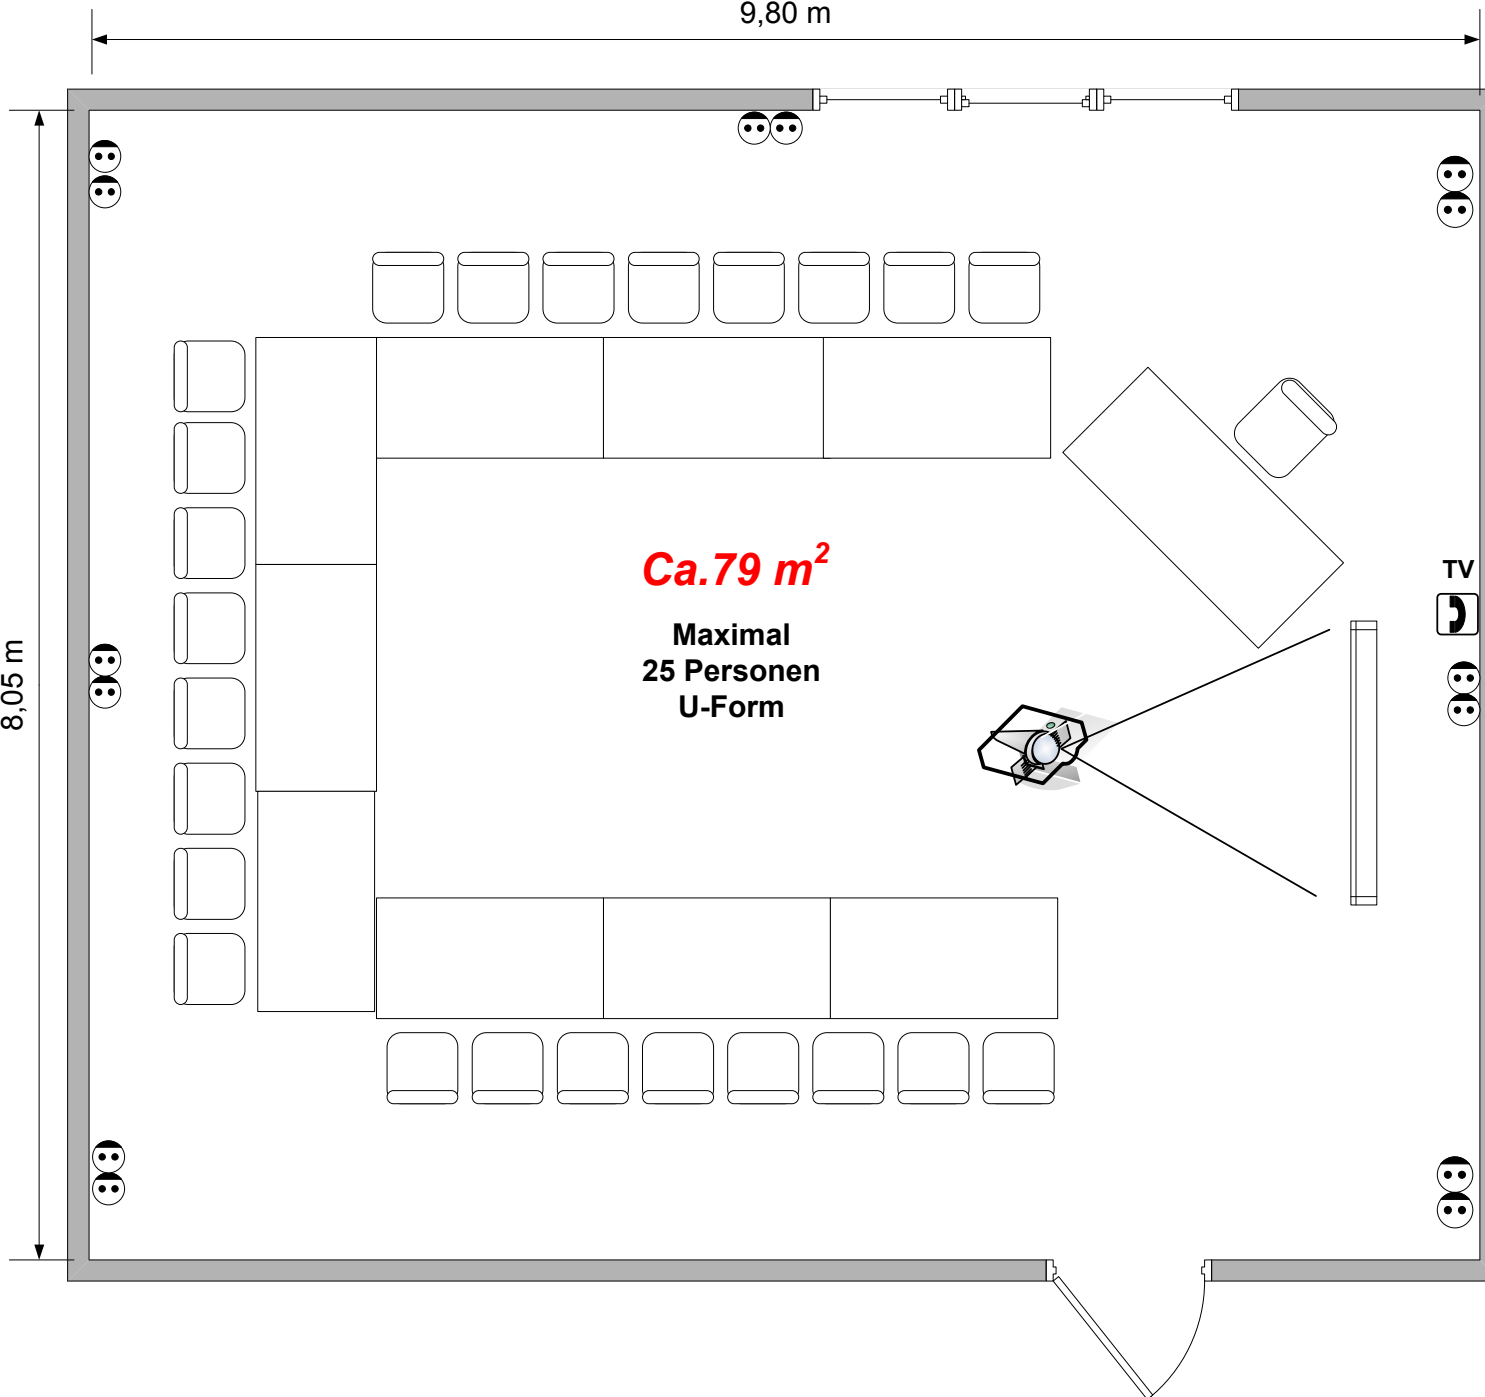


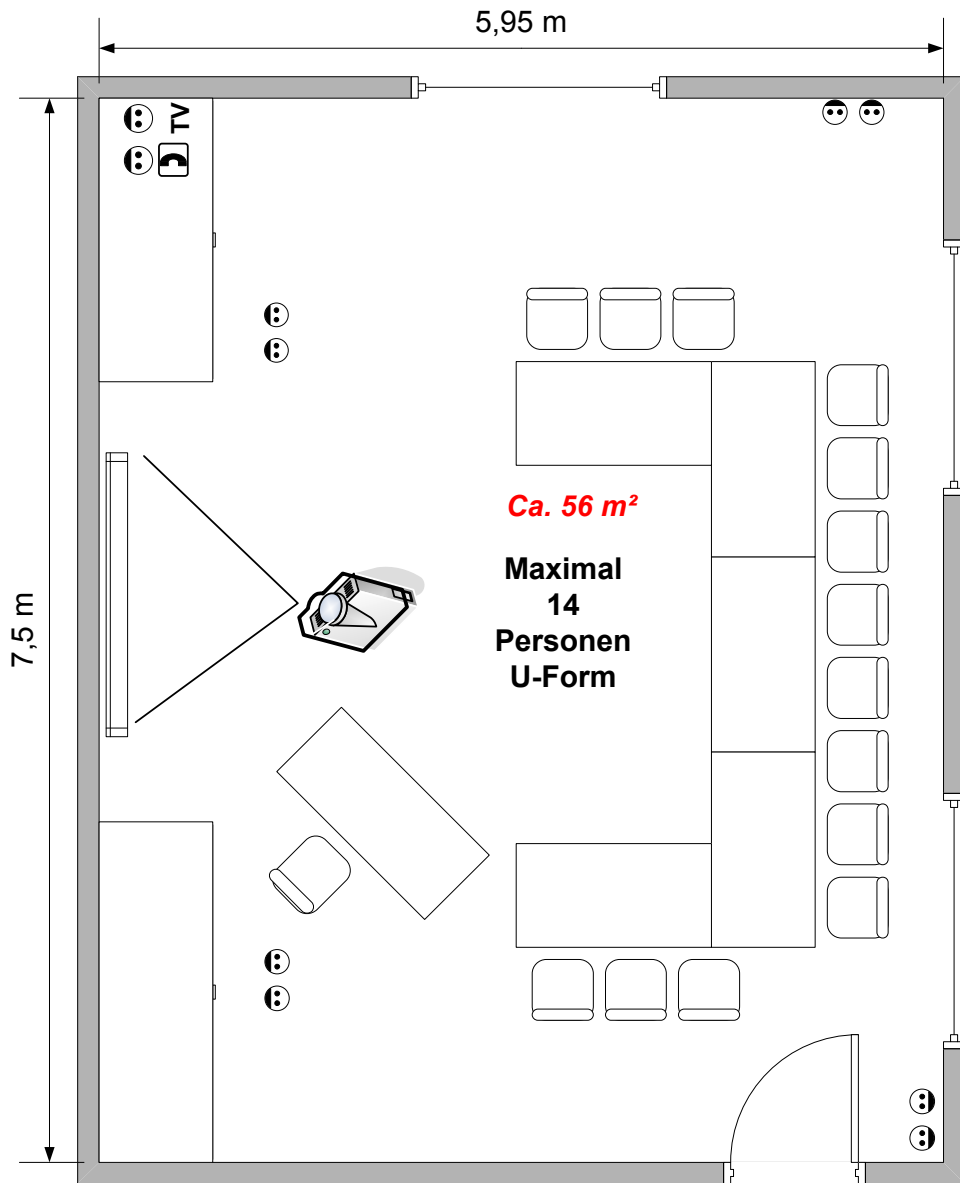

# Waldbröl

Theater	Parlament	Block	Stulkreis
20	16	14	16

	Steckdose
	Doppelsteckdose
	ISDN/ Telefonanschluss
TV	TV-Anschluss

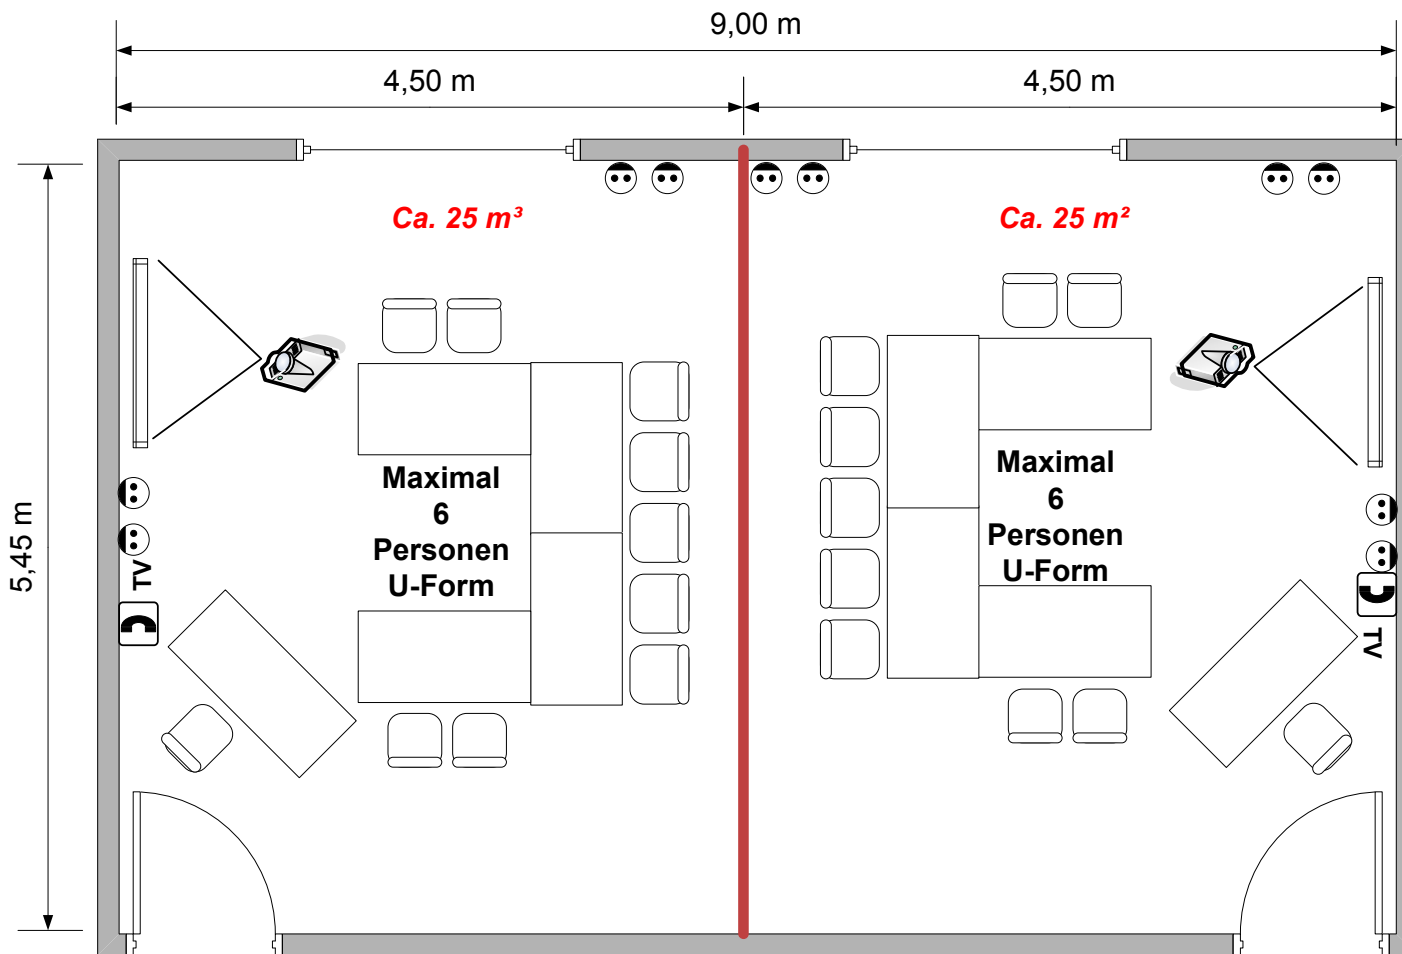


# Wiehl I + II

Theater	Parlament	Block	Stulkreis
35	25	20	20

	Steckdose
	Doppelsteckdose
	ISDN/ Telefonanschluss
<b>TV</b>	TV-Anschluss
	Trennwandsystem

**Wiehl I + II**  
**Maximal 15**  
**Personen**  
**U-Form**

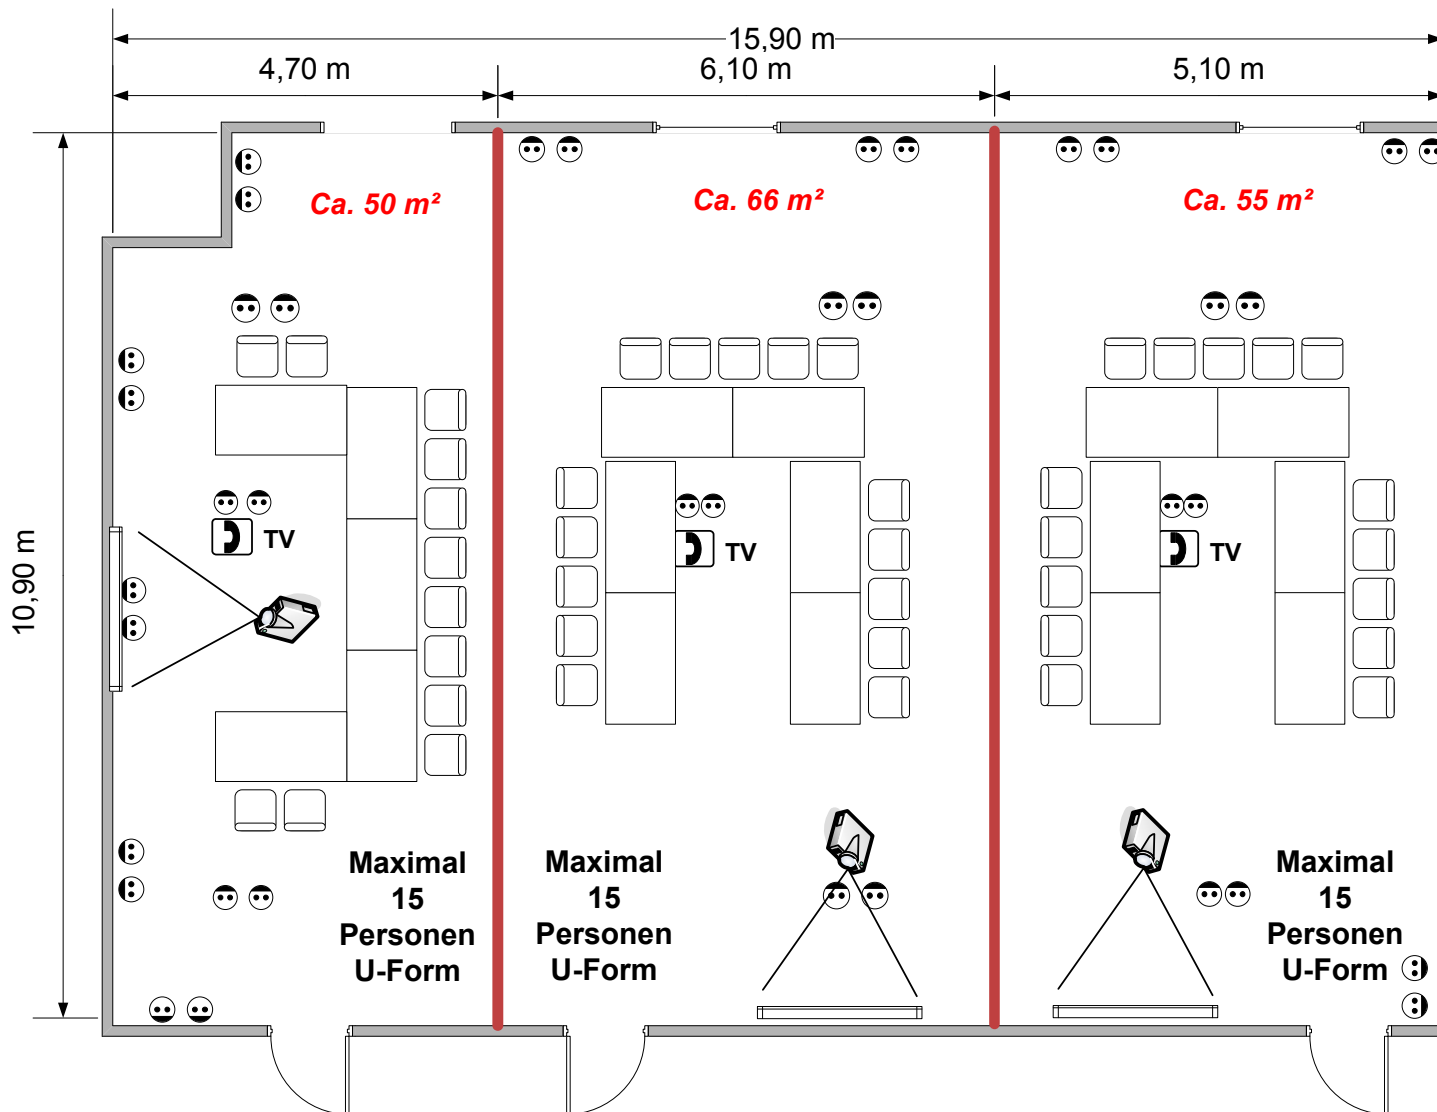

# Gummersbach I + II + III

Theater	Parlament	Block	Stulkreis
150	130	65	50

	Steckdose
	Doppelsteckdose
	ISDN/ Telefonanschluss
	TV-Anschluss
	Trennwandsystem

GM I + II  
Maximal 30  
Personen  
U-Form

GM II + III  
Maximal 35  
Personen  
U-Form


GM I + II + III  
Maximal 50  
Personen  
U-Form

Maximal  
15  
Personen  
U-Form

Maximal  
15  
Personen  
U-Form


Maximal  
15  
Personen  
U-Form

# Bergisch Gladbach

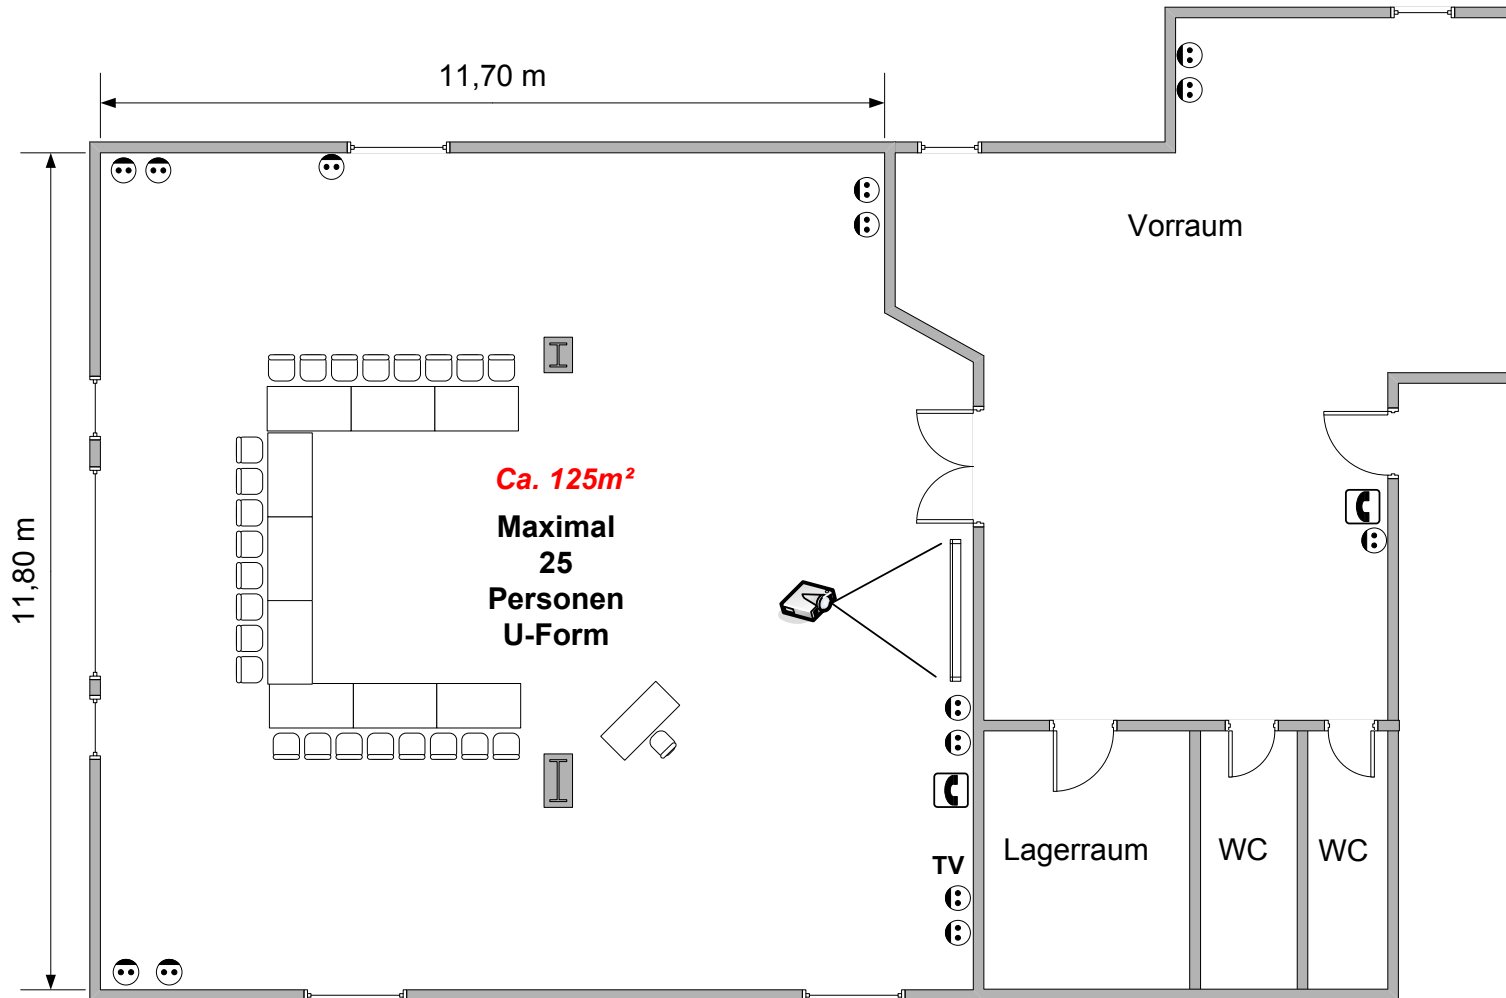

Theater	Parlament	Block	Stulkreis
50	35	30	30


	Steckdose
	Doppelsteckdose
	ISDN/ Telefonanschluss
<b>TV</b>	TV-Anschluss

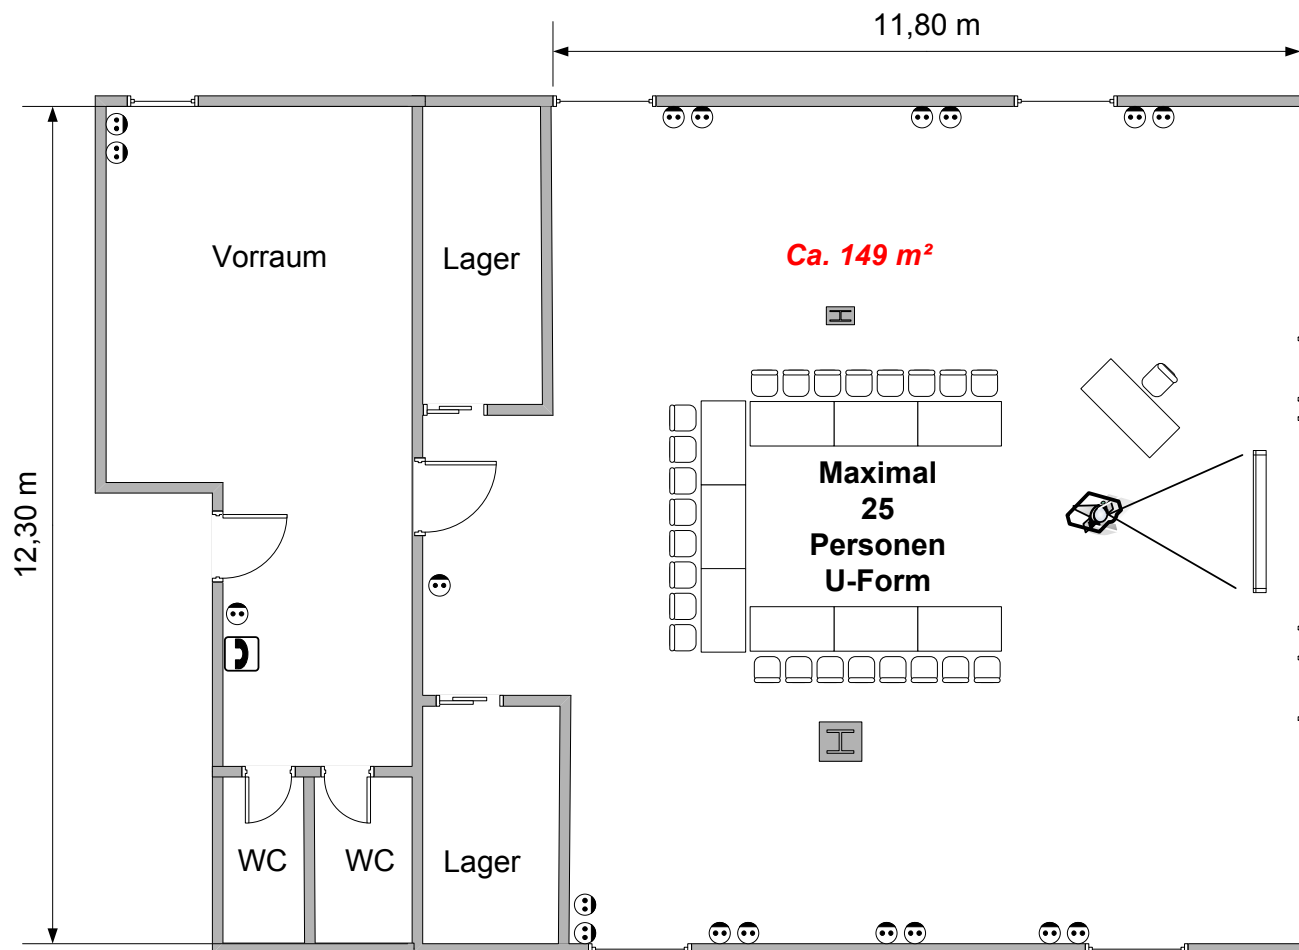

# Bensberg

Theater	Parlament	Block	Stulkreis
60	40	40	35

	Steckdose
	Doppelsteckdose
	ISDN/ TelefonAnschluss
<b>TV</b>	TV-Anschluss

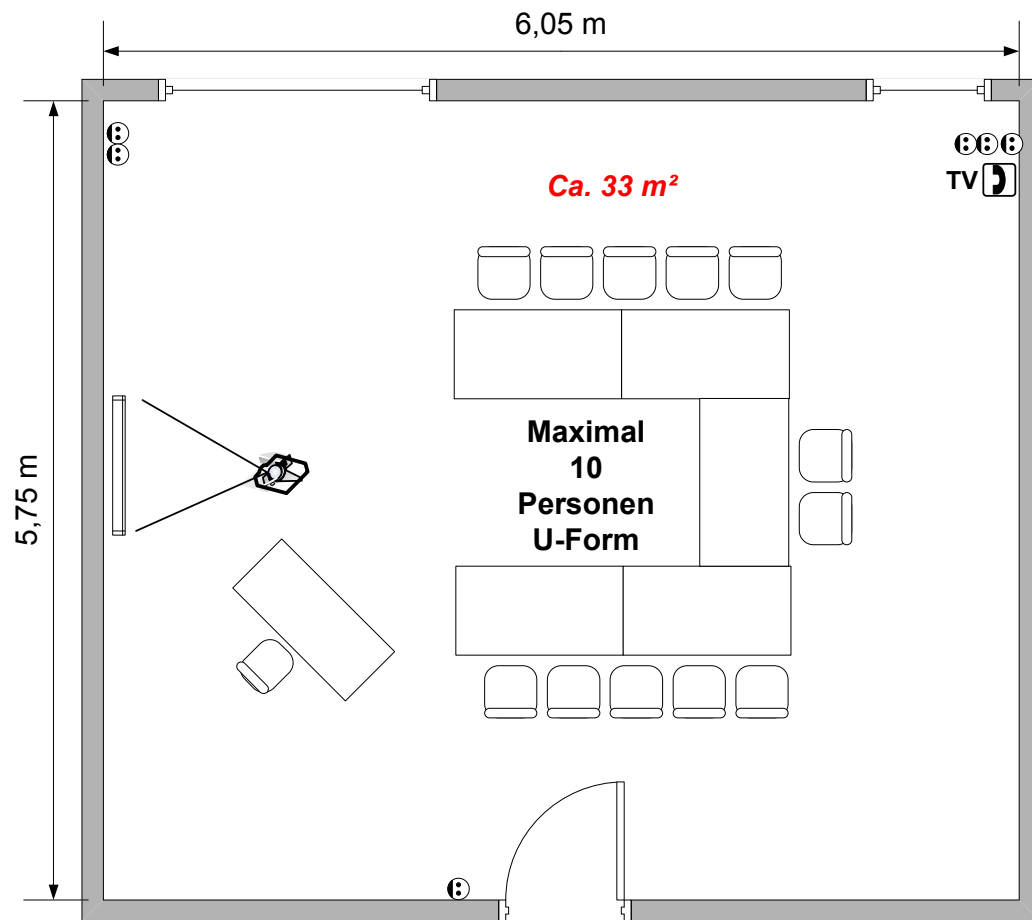


# Hennef

Theater	Parlament	Block	Stulkreis
18	15	12	10

	Steckdose
	Doppelsteckdose
	ISDN/ TelefonAnschluss
TV	TV-Anschluss

12,45 m

5,65 m

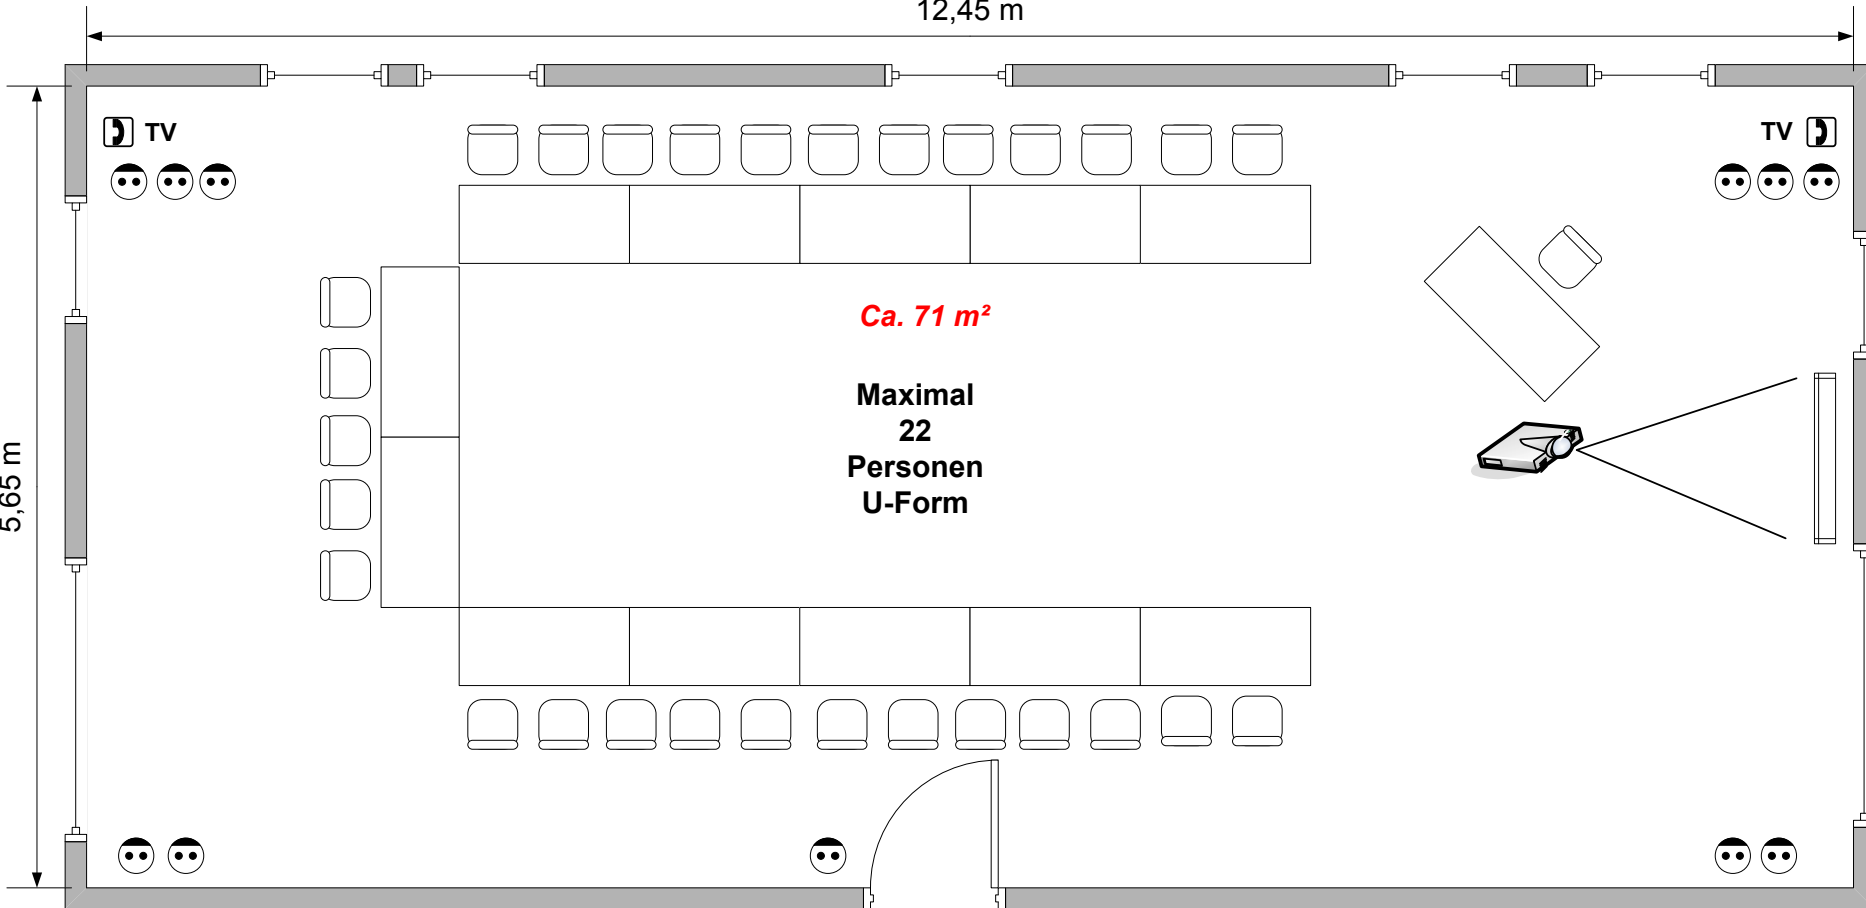


Ca. 71 m<sup>2</sup>

Maximal  
22  
Personen  
U-Form

# Overath

Theater	Parlament	Block	Stulkreis
45	30	25	30


	Steckdose
	Doppelsteckdose
	ISDN/ TelefonAnschluss
<b>TV</b>	TV-Anschluss

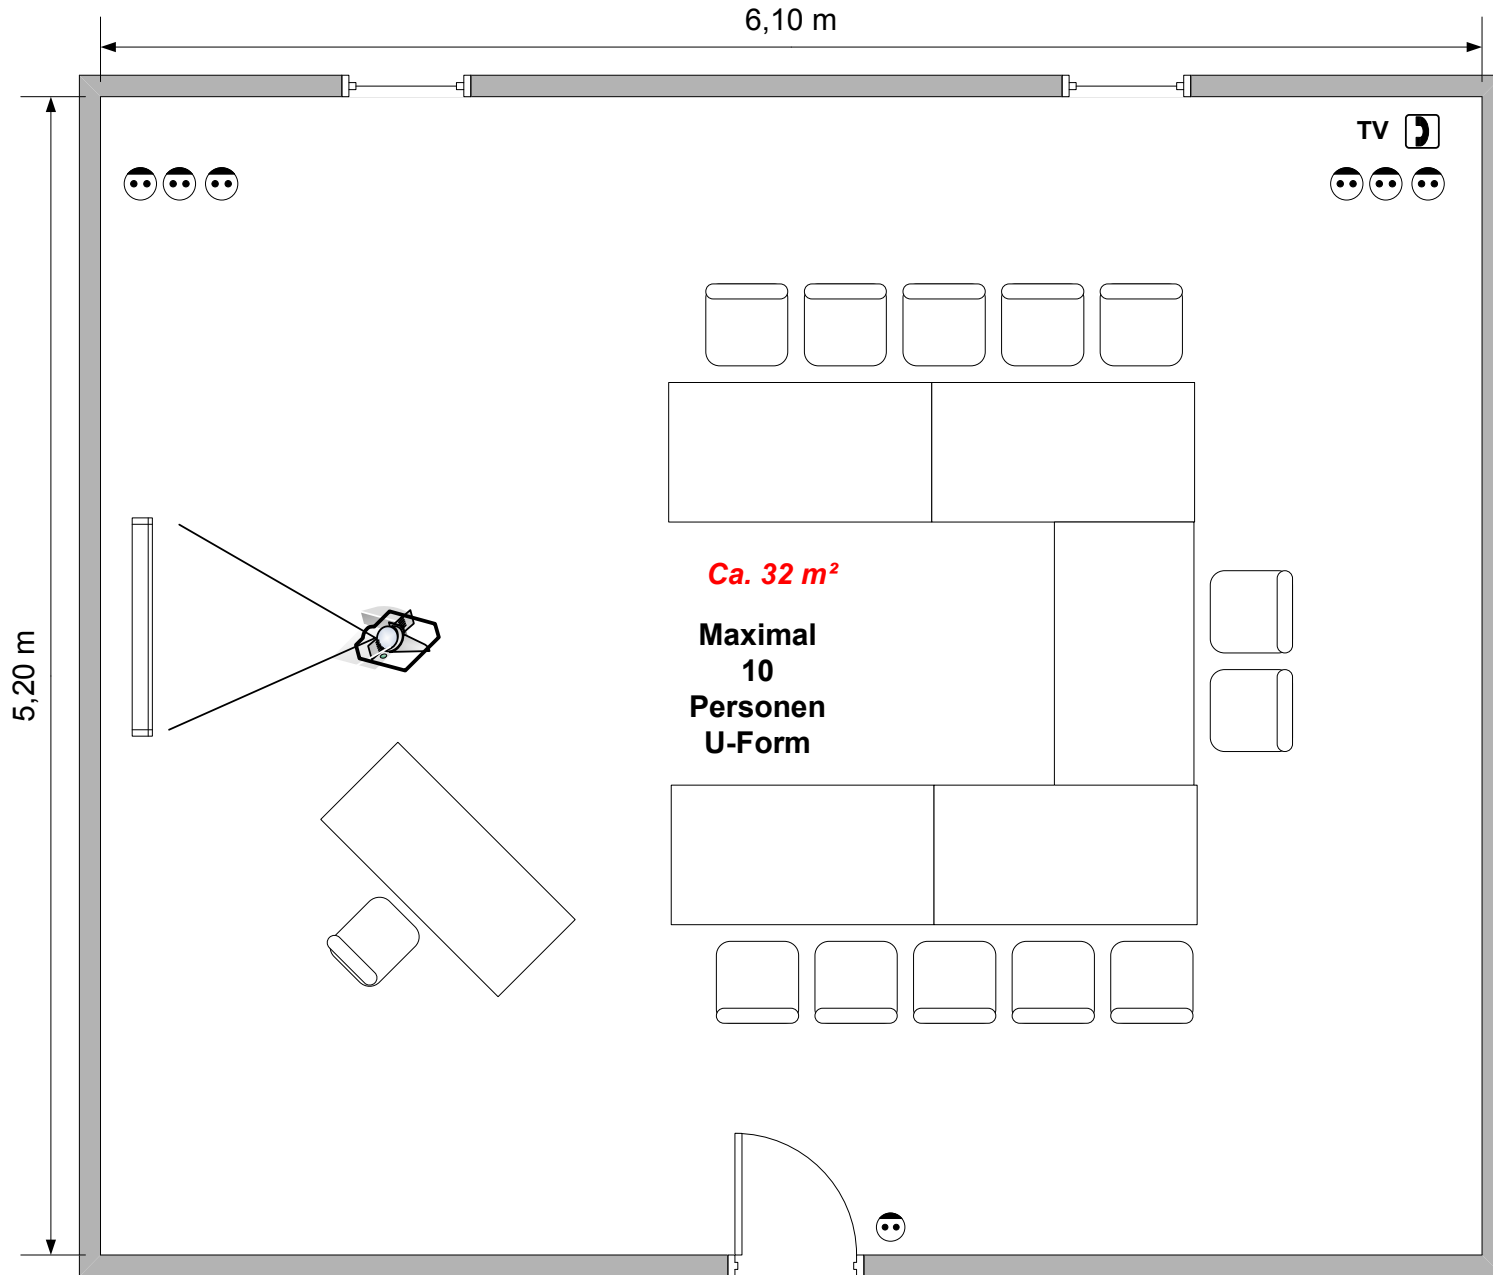



# Rösrath


Theater	Parlament	Block	Stulkreis
18	15	12	10

	Steckdose
	Doppelsteckdose
	ISDN/ Telefonanschluss
TV	TV-Anschluss


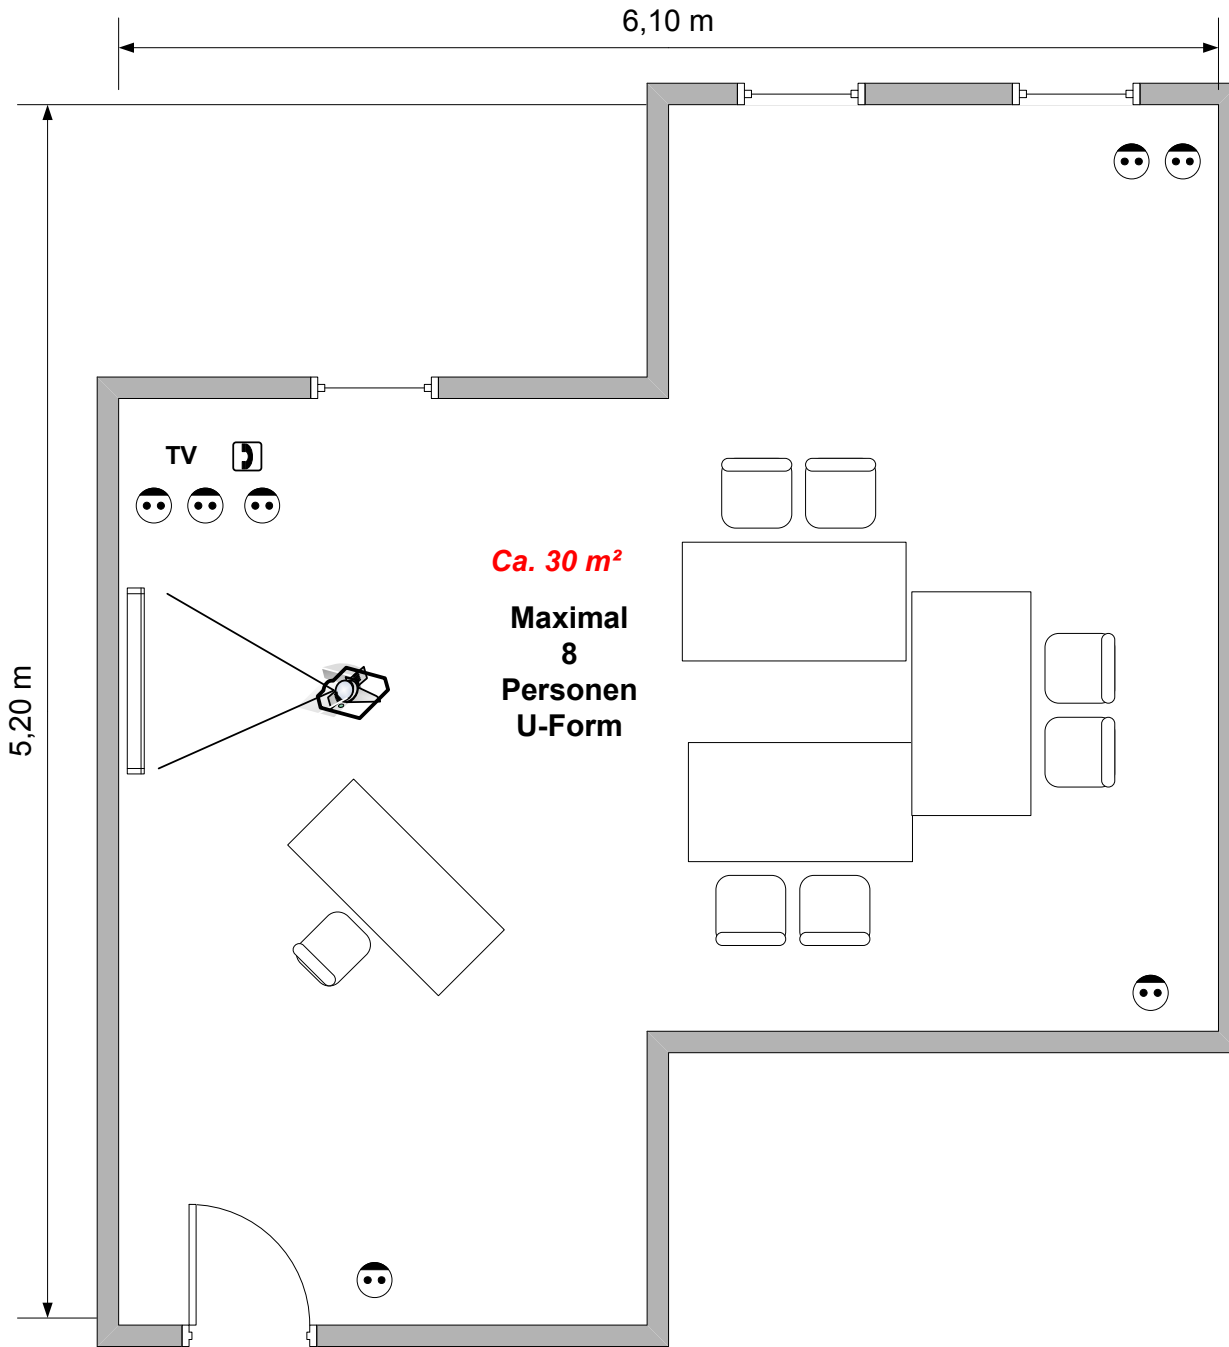



# St. Augustin

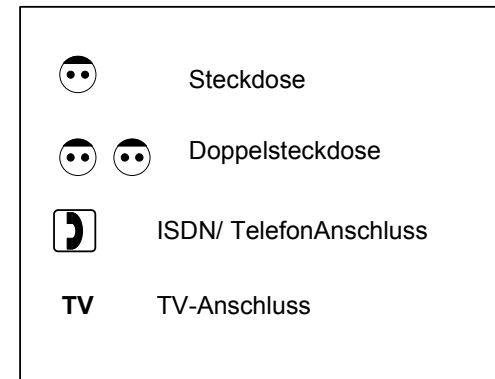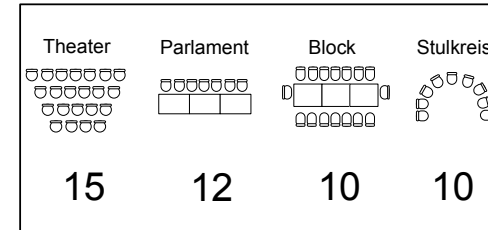

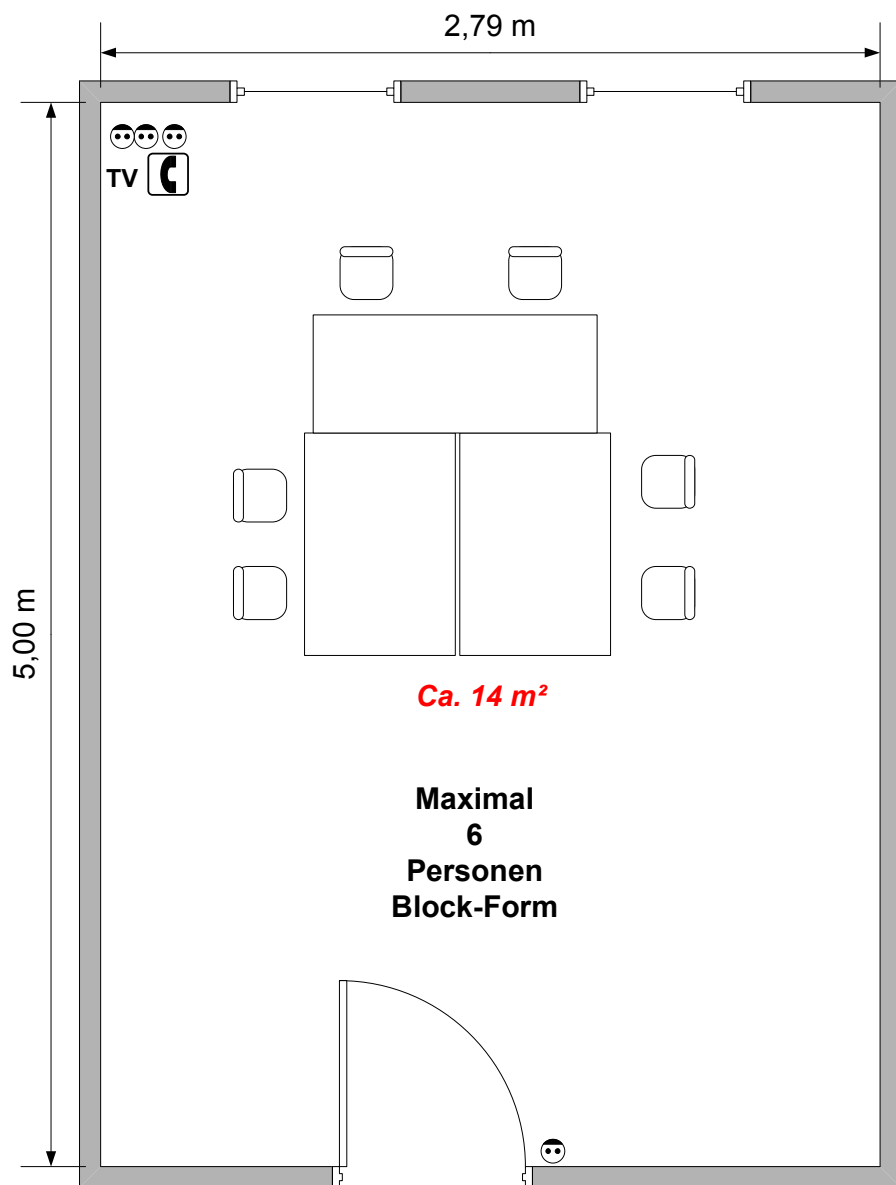

# Much

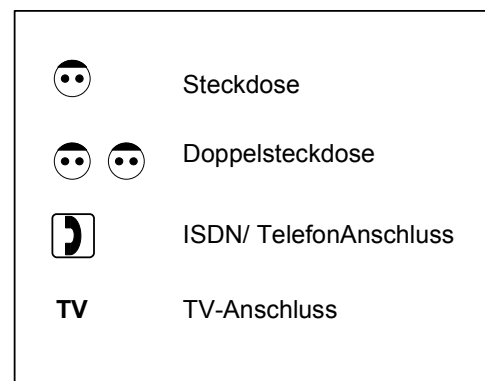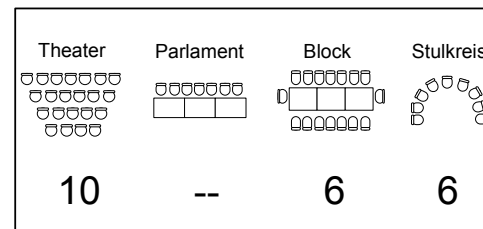




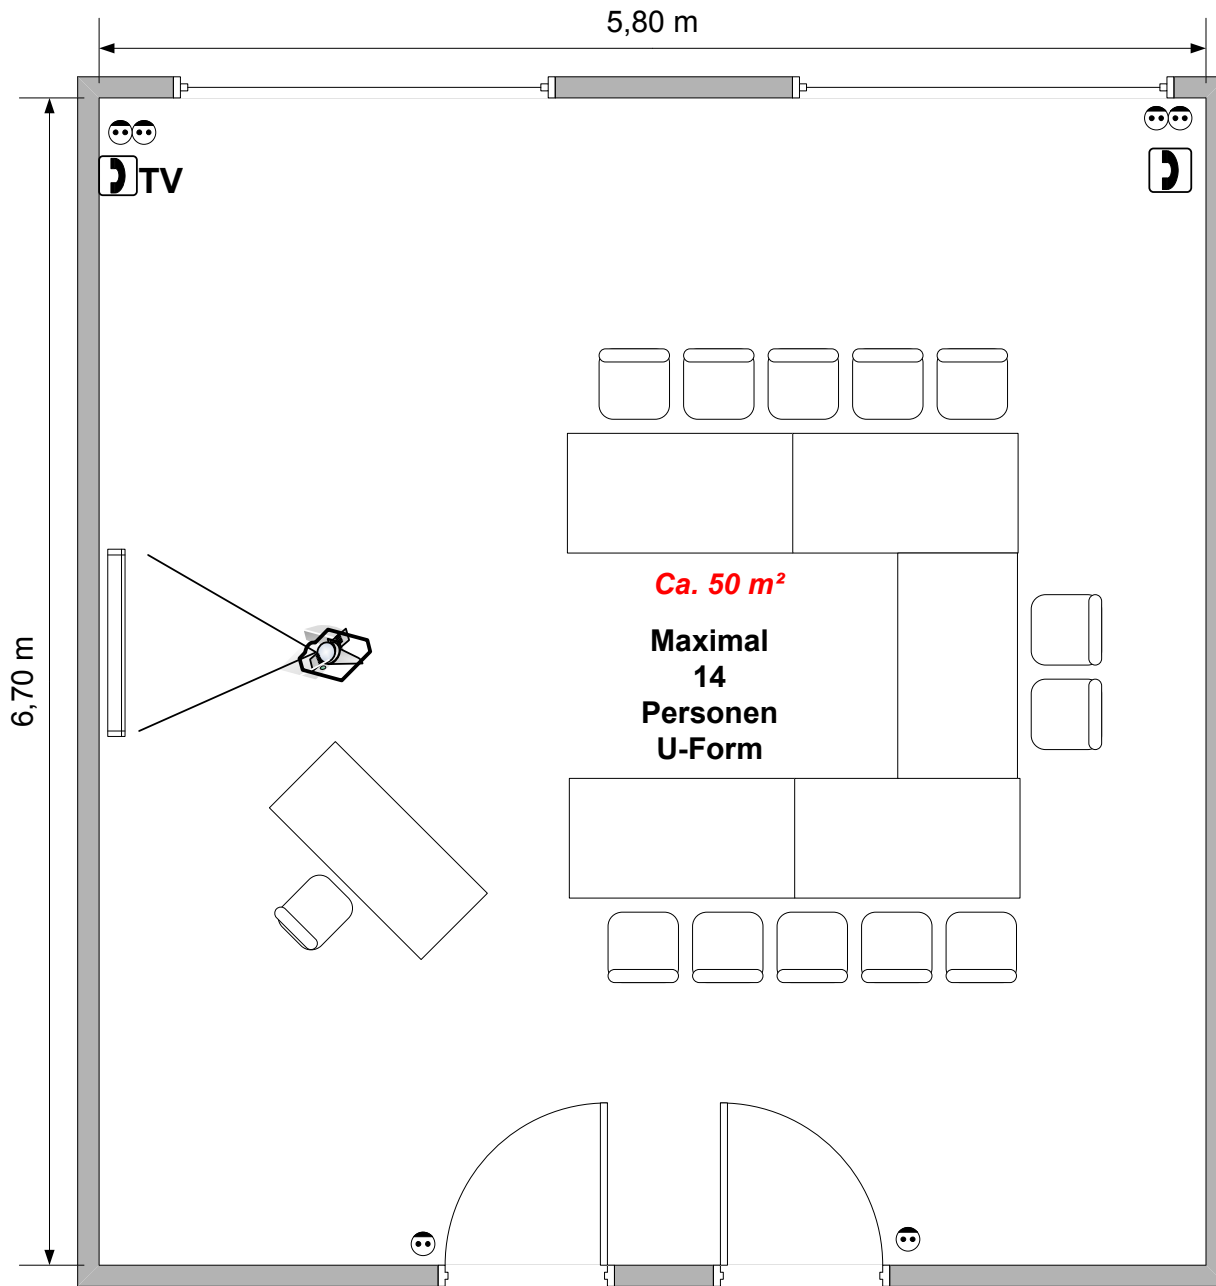



# Siegburg

Theater	Parlament	Block	Stulkreis
25	20	12	14

	Steckdose
	Doppelsteckdose
	ISDN/ TelefonAnschluss
TV	TV-Anschluss

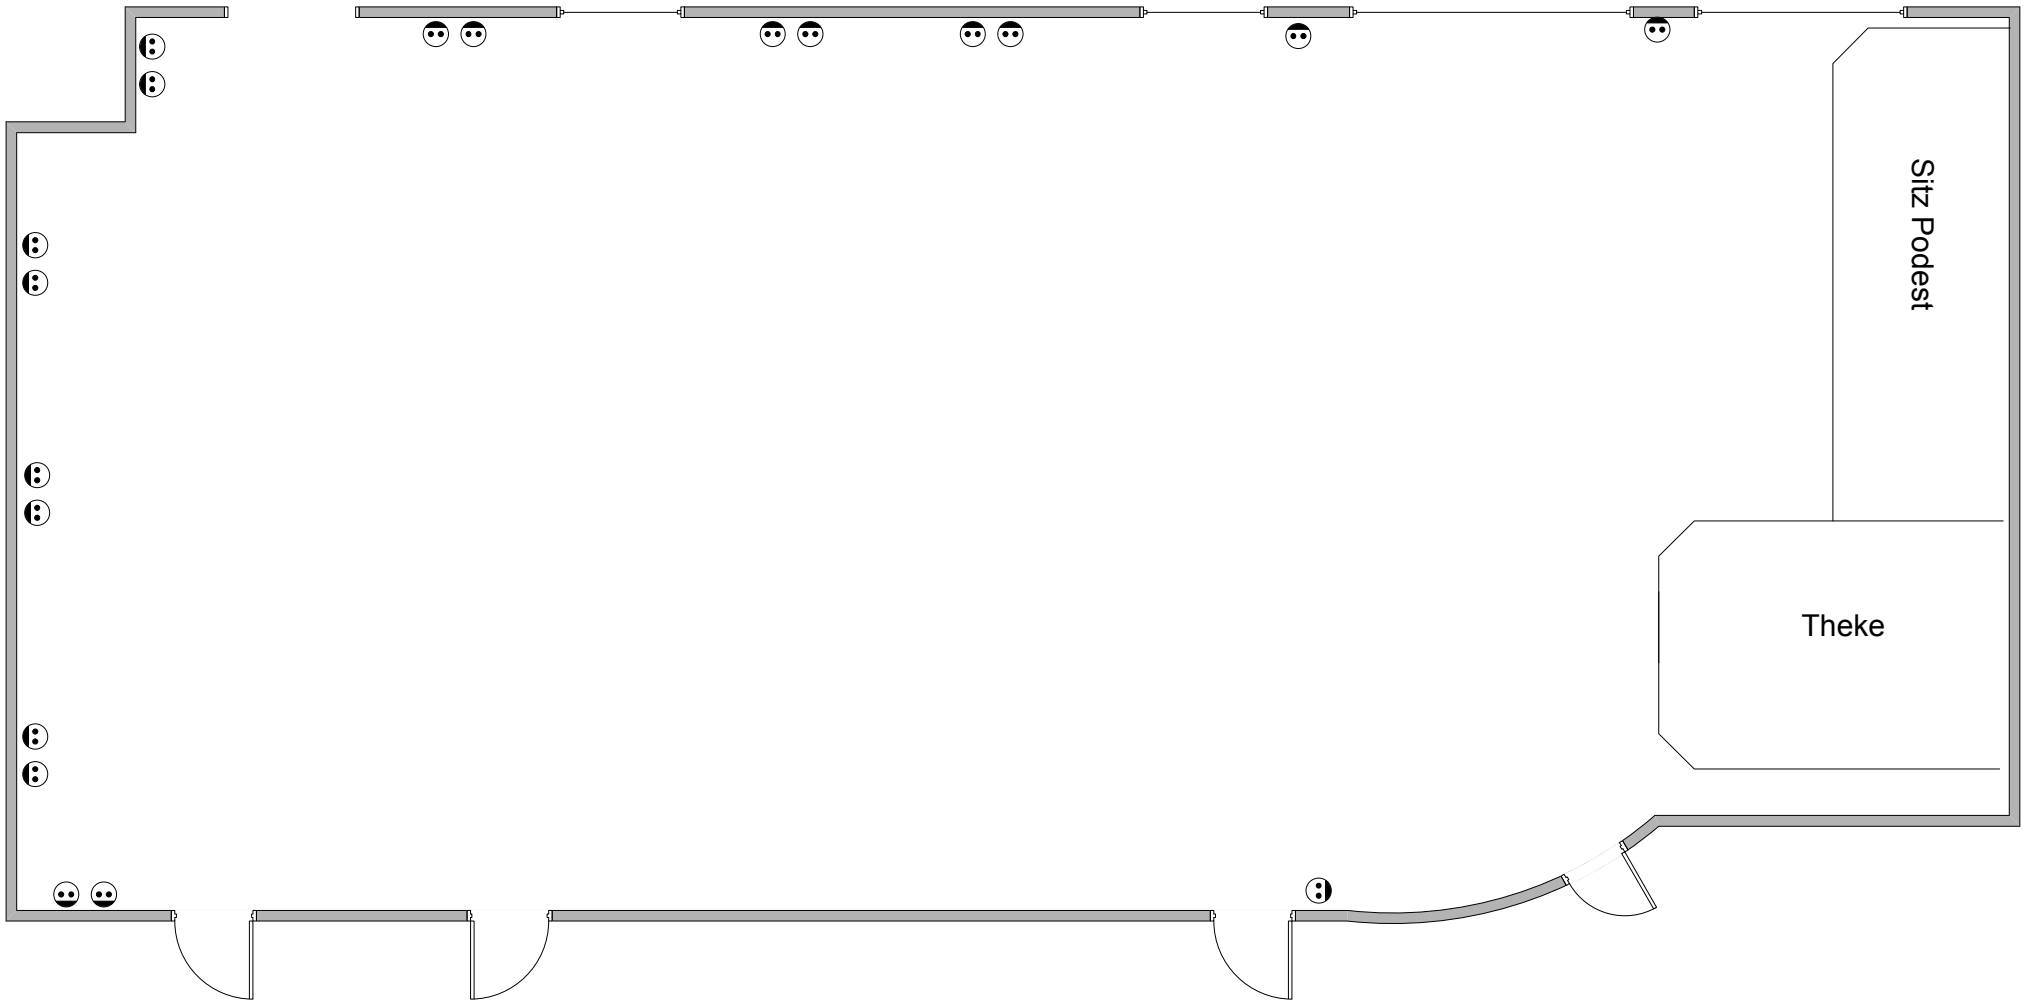

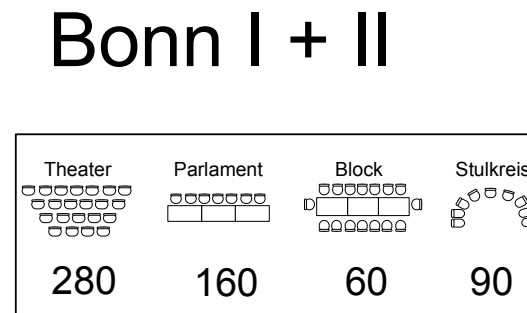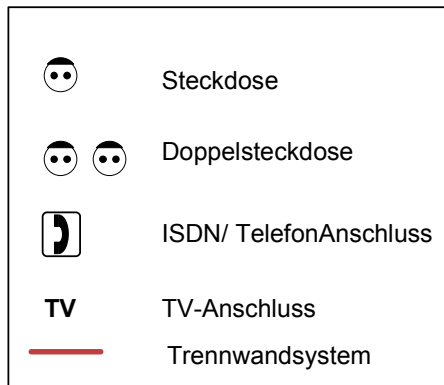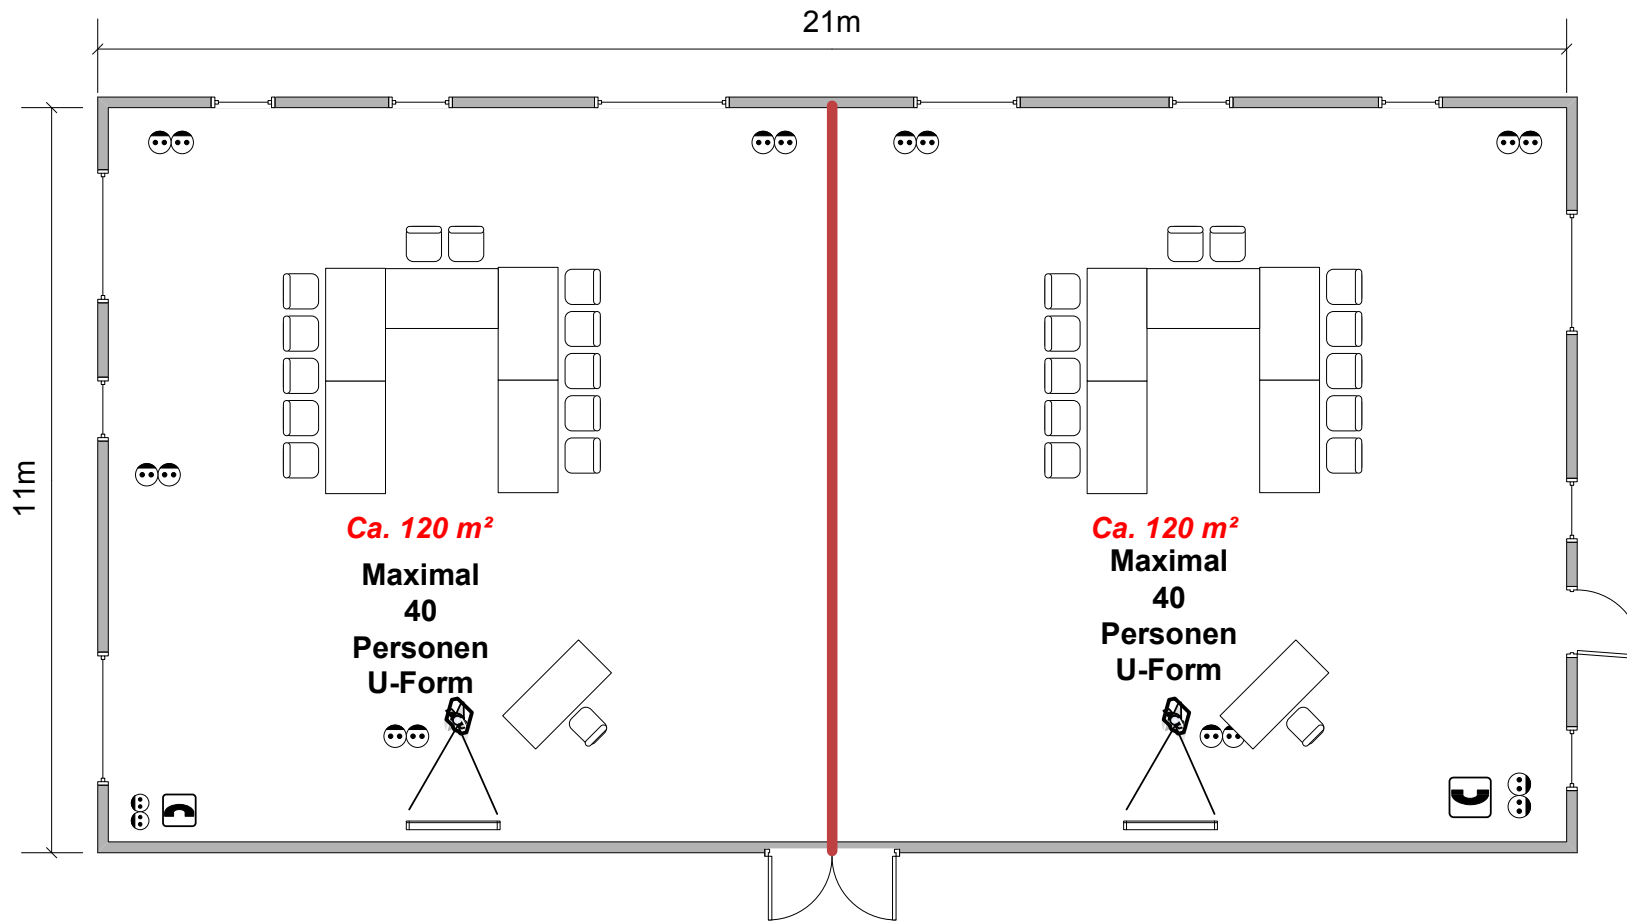

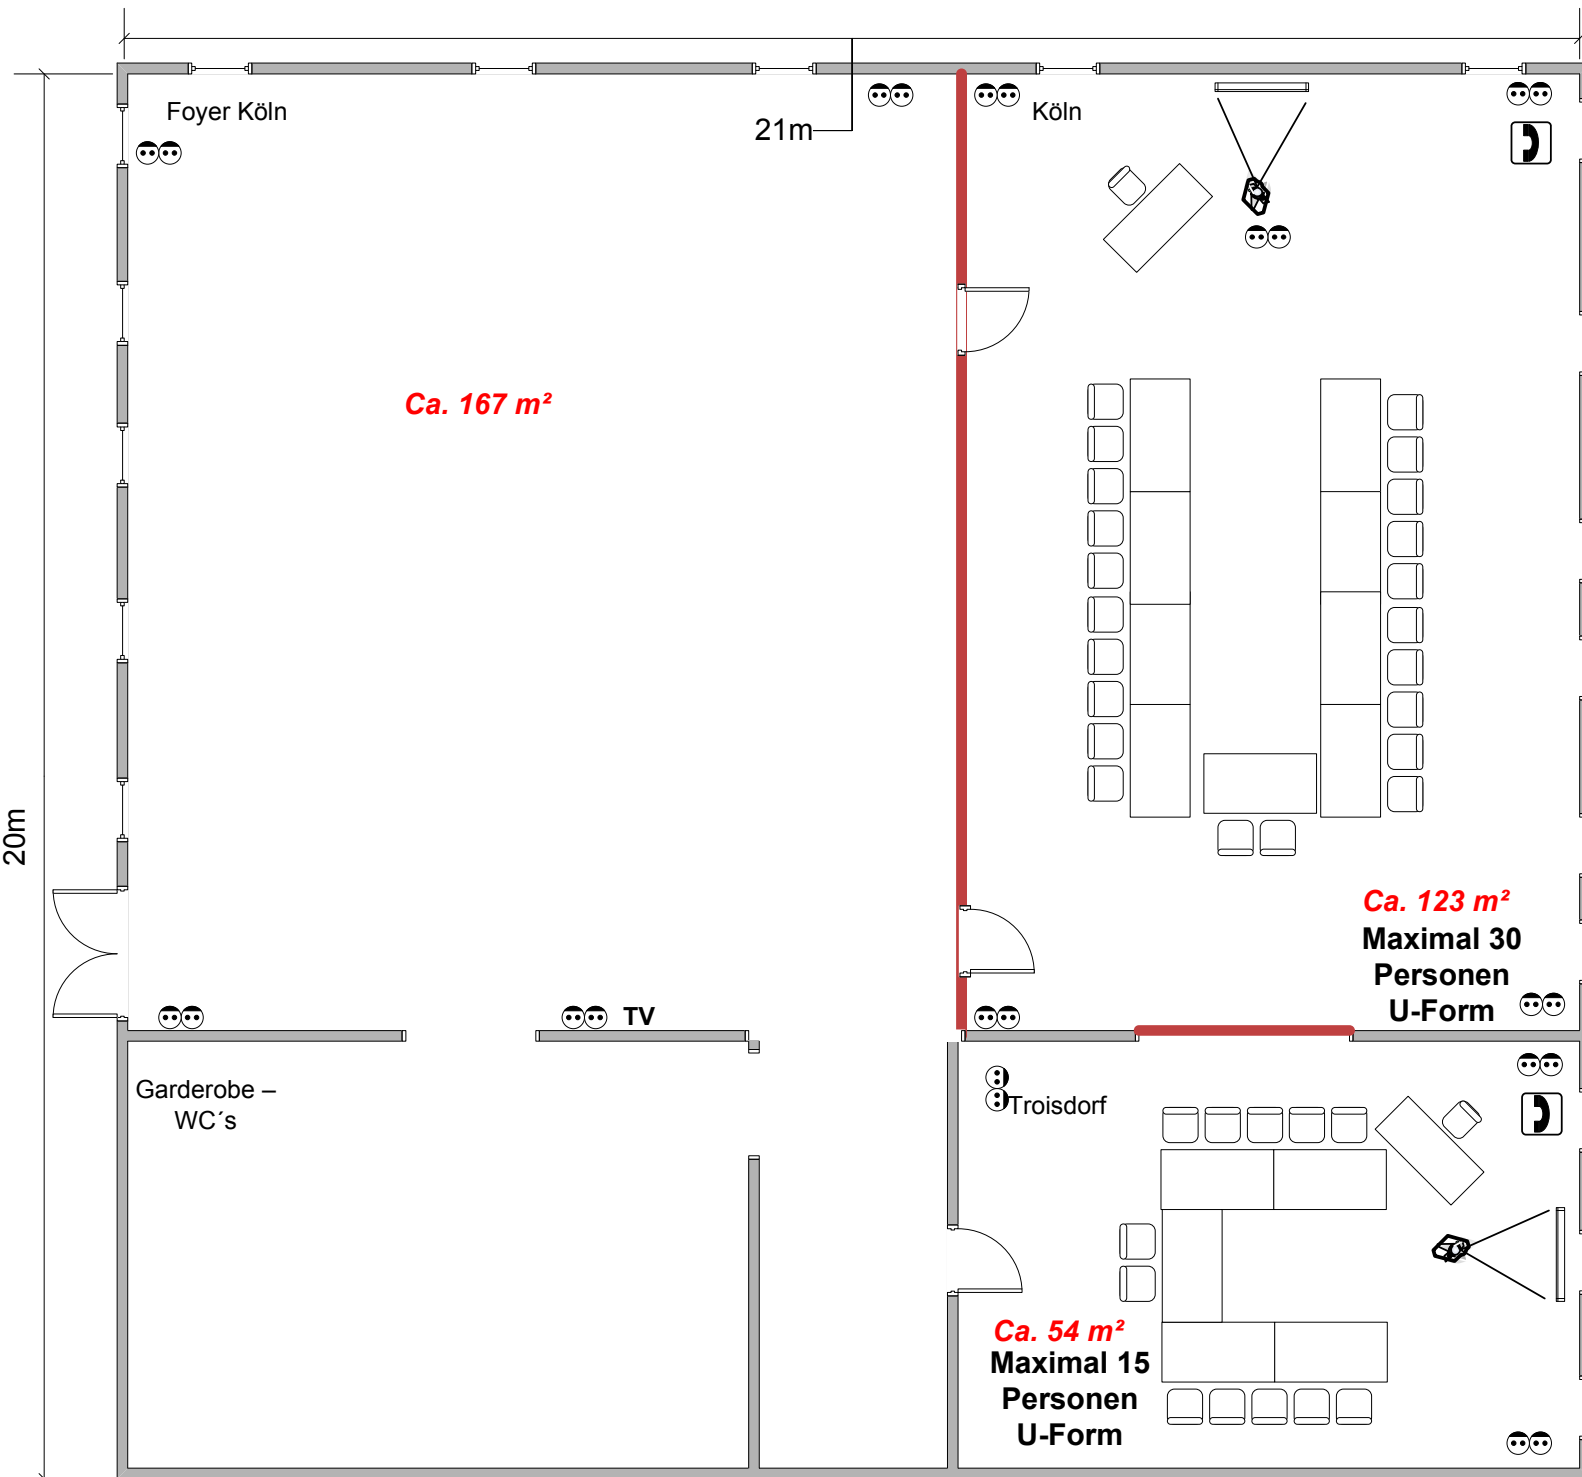

# Köln

Theater	Parlament
220	160

# Troisdorf

Theater	Parlament	Block	Stulkreis
30	24	15	20

	Steckdose
	Doppelsteckdose
	ISDN/ TelefonAnschluss
<b>TV</b>	TV-Anschluss
	Trennwandsystem