

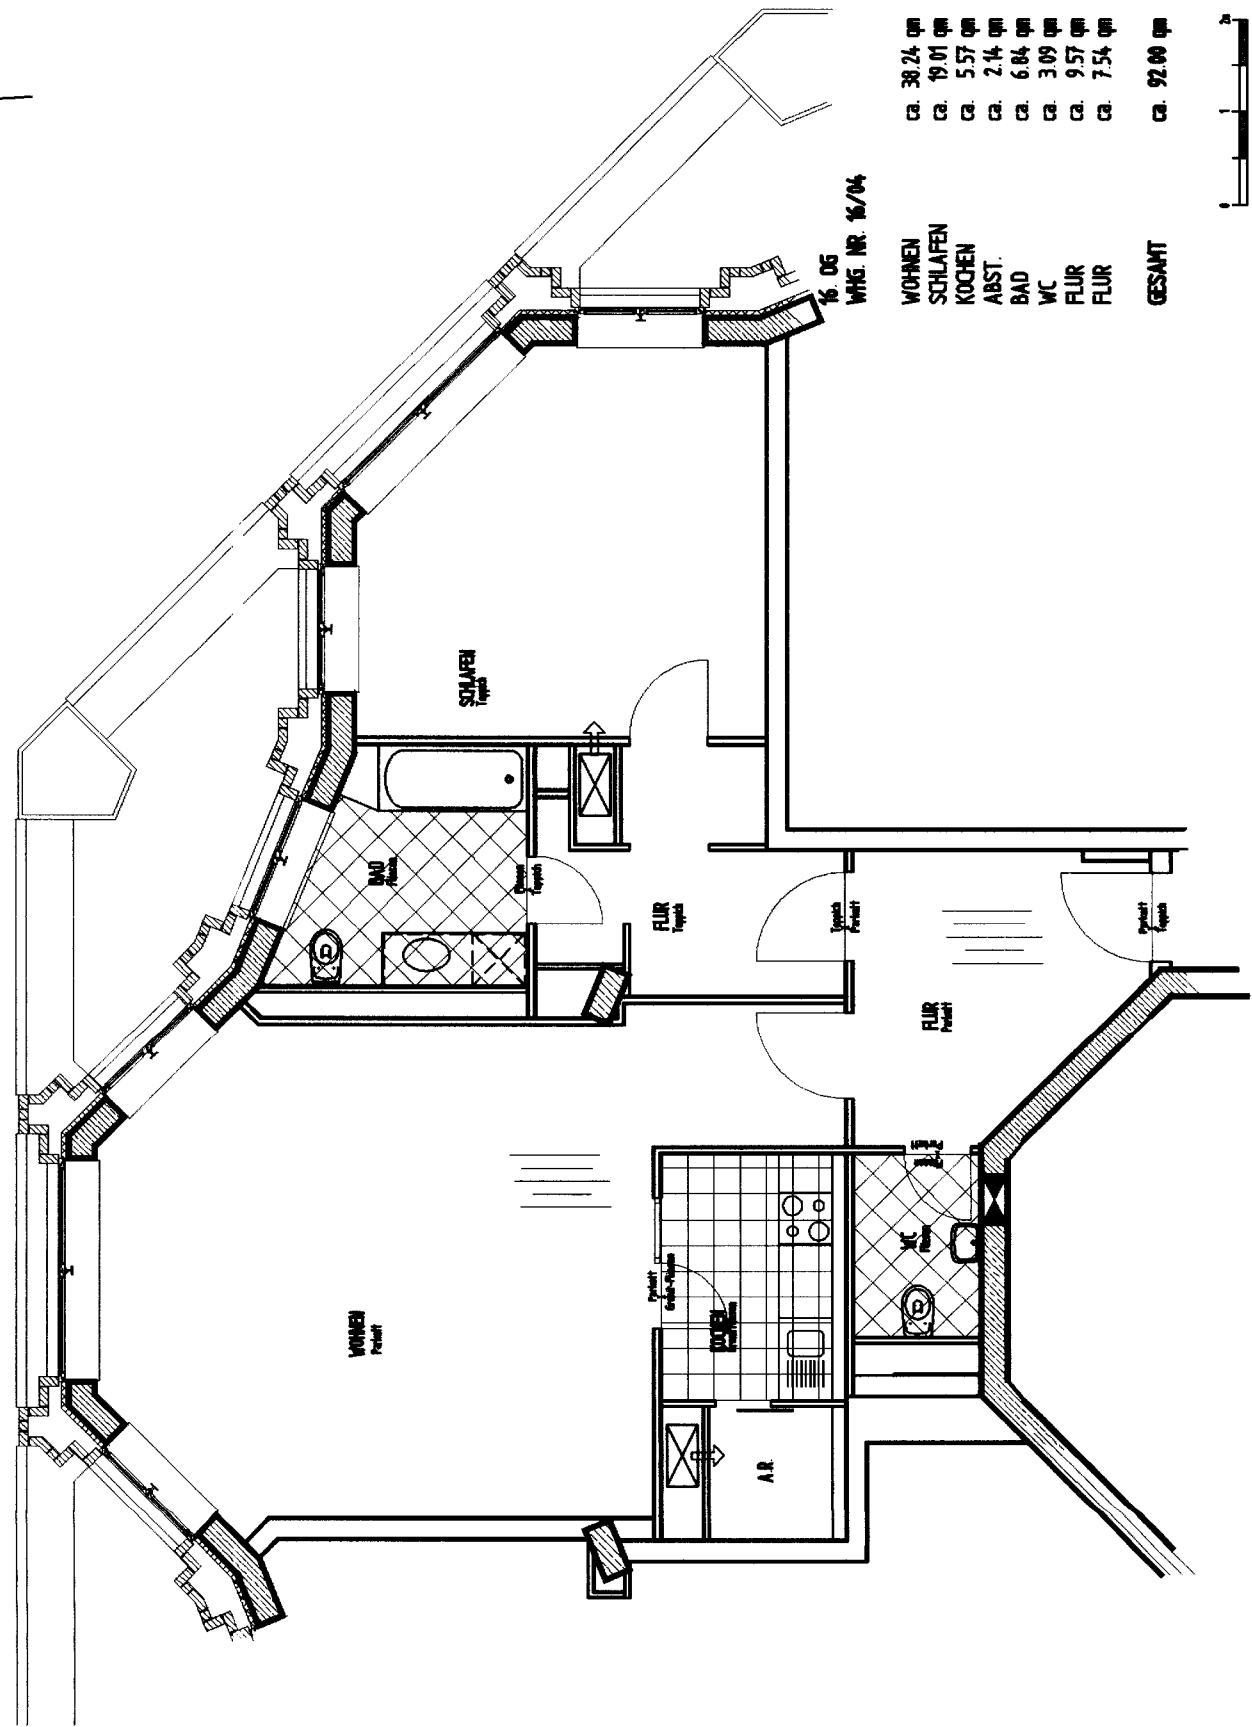
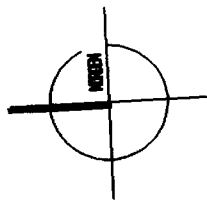


Stand März 03, Änderungen vorbehalten

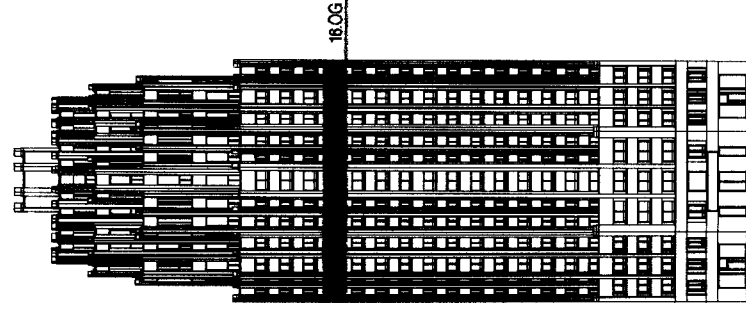

WOHNEN	ca. 38,24 qm
SCHLAFEN	ca. 19,01 qm
KÜCHEN	ca. 5,57 qm
ABST.	ca. 2,14 qm
BAD	ca. 6,84 qm
WC	ca. 3,09 qm
FLUR	ca. 9,57 qm
FLUR	ca. 7,54 qm
GESAMT	ca. 92,00 qm

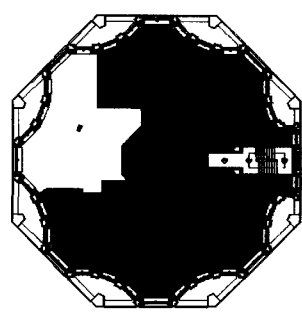

MAIN PLAZA
TOP-OF-FRANKFURT

Main Plaza Management GmbH
 Deutschhermuf 41, D-60594 Frankfurt
 Telefon: 069 - 60 32 77-0
 Hotline: 0180 - 22 44 888
 e-mail: main-plaza@am-gruppe.de
 Internet: www.mainplazafrankfurt.com