

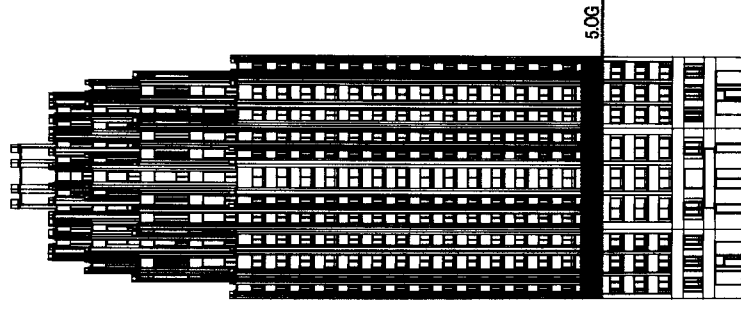
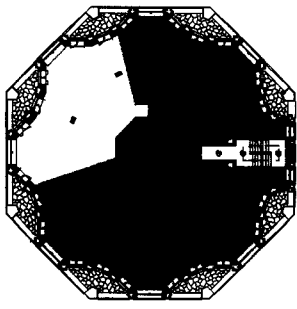


Stand März 01, Änderungen vorbehalten

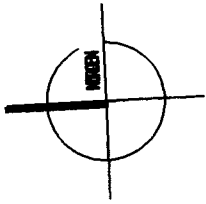

MAIN PLAZA
TOP-OF-FRANKFURT

Main Plaza Management GmbH
 Deutschmerliner 41, D-60594 Frankfurt
 Telefon: 069 - 60 32 77-0
 Hotline: 0180 - 22 44 888
 e-mail: main-plaza@am-gruppe.de
 Internet: www.mainplazafrankfurt.com

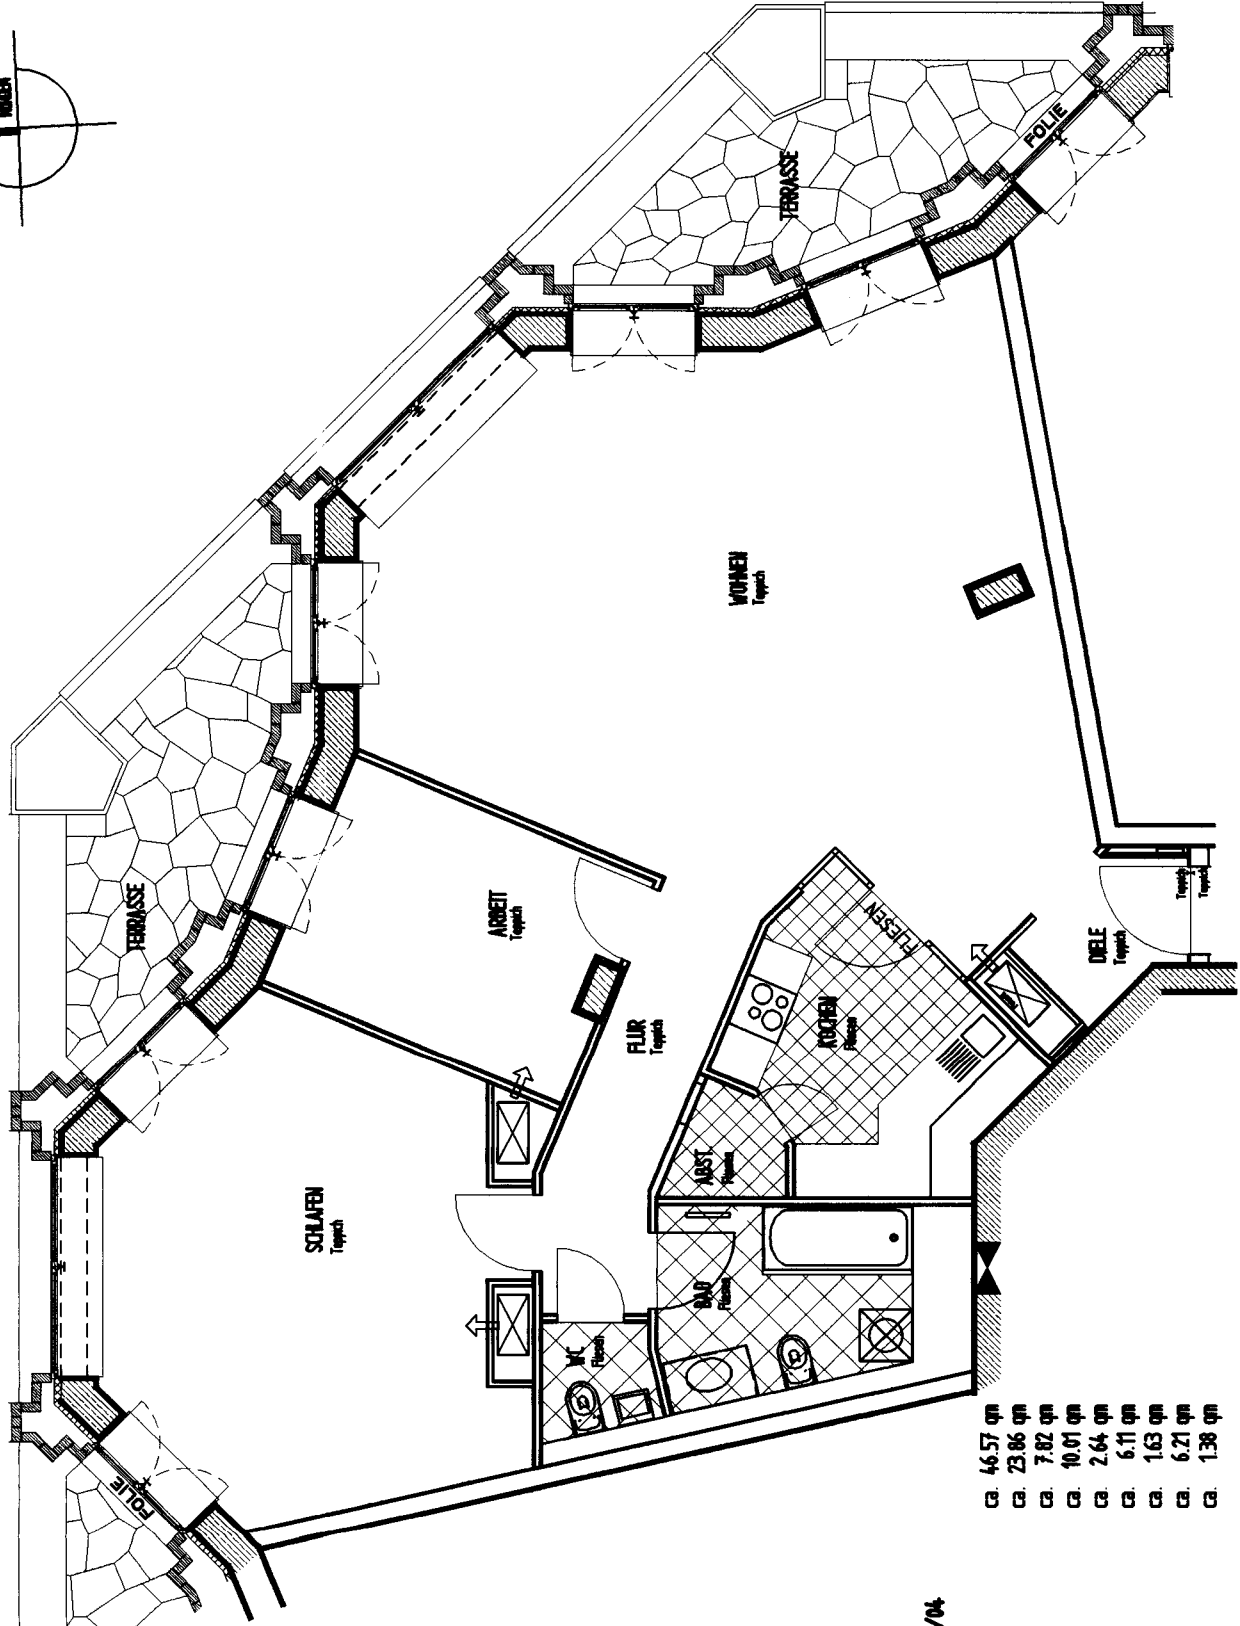

5. OG
 Wflg. Nr. 05/04

WOHNEZ	ca. 46,57 qm
SCHLAFEN	ca. 23,86 qm
KÜCHEN	ca. 7,82 qm
ARBEIT	ca. 10,01 qm
DIELE	ca. 2,64 qm
FLUR	ca. 6,11 qm
WC	ca. 1,63 qm
BAD	ca. 6,21 qm
ABST.	ca. 1,38 qm
TERRASSEN	ca. 15,60 qm
	50 %
GESAMT	ca. 114,09 qm